PROJECTE DE MILLORES ALS CENTRES ESCOLARS
DE SANT QUIRZE DEL VALLÈS
M4 ONZE DE SETEMBRE

Promotor: Ajuntament de Sant Quirze del Vallès
Arquitecte: ARQUATEX Barcelona SLP
Entrega: 12 de març de 2010

C/JUAN DE MENA, 1 LC-2 –08035 BCN TEL / FAX: 934284246 e-mail: aqt@arquatex.cat WWW. ARQUATEX.CAT
ARQUATEX BARCELONA SL. amb C.I.F.B-64459506, inscrita el 01-03-2007. Registre Mercantil de la Provincia de Barcelona al Tomo 39346. Libro 0, Folio 11, Hoja B-341702, Inscripción 1ª.

Aquest projecte consta de la següent documentació:

. **Dades Generals**

. **Memòria de l'Actuació**

. **Memòria Constructiva**

. **Plànols**

. **Amidaments**

. **Pressupost**

Quadre de Preus Número 1

Quadre de Preus Número 2

Resum del Pressupost

Dades Generals:

Promotor:	Ajuntament de Sant Quirze del Vallès		CIF	P0823800H
	Amb domicili a			
	Adreça	Plaça de la Vila	Núm.	6
	Municipi	Sant Quirze del Vallès	Codi postal	08192
Arquitecte:	Societat d'Arquitectes	ARQUATEX BARCELONA SLP	CIF	B64459506
	Nom I Cognom del tècnic	Jordi Jansà i L. del Vallado	NIF	46329350J
	Col·legi Professional	COAC	Núm. de col·legiat	20540-0
	Adreça	Carrer Juan de Mena	Núm.	1 Local 1
	Municipi	BARCELONA	Codi postal	08035
Director d'obra:				
Seguritat i Salut	Societat d'Arquitectes	ARQUATEX BARCELONA SLP		
	Nom I Cognom del tècnic			
	Col·legi Professional			
Nom del Projecte	Projecte de millores a l'edifici del CEIP "Onze de Setembre"			
Emplaçament	C./ Castanyers s/n 08192 Sant Quirze del Vallès			

Memòria de l'Actuació:

Es rep per part del promotor l'encàrrec de redactar el projecte de unes millores prèviament acordades a realitzar als Centres escolars de Sant Quirze del Vallès. En aquesta memòria es defineixen les millores a realitzar a l'edifici del CEIP "Onze de Setembre". Els requeriments previstos suposen la següent actuació:

- 1 Instal·lació de tendals a les classes de primària de la planta baixa de l'edifici de la primera fase.

Memòria Constructiva:

Aquesta memòria constructiva descriu tots els treballs necessaris per millorar l'edifici del CEIP "Onze de Setembre" de Sant Quirze del Vallès. Els conceptes descrits en aquesta memòria, es corresponent als amidaments adjunts. És vinculant el Plec de Condicions Tècniques adjunt amb el projecte.

A. SEGURETAT I SALUT

L' oferta econòmica presentada per la constructora, haurà d'incloure:

A1- Totes les mesures col·lectives e individuals que el contractista cregui necessàries per evitar o disminuir els riscos d'accidents a l'obra.

B. CONTROL DE QUALITAT

L' oferta econòmica presentada per la constructora, haurà d'incloure:

B1- S'hauran d'aportar els certificats de garantia dels materials i sistemes de muntatge utilitzats per a la realització dels treballs.

C. INSTAL·LACIÓ DE TENDALS A LES CLASSES DE PRIMÀRIA DE LA PLANTA BAIXA

Instal·lació de vuit tendals, per a quatre porxos, amb cortina de teixit de fibra de vidre i recobriment de PVC de 2 m. d'alçària com a màxim, amb sistema d'accionament elèctric i amb braç articulat de suport i guiatge amb guia d'alumini. El color i la qualitat del tendal serà la mateixa que la des quatre tendals que ja estan instal·lats.

Barcelona, 12 Març de 2011

El Promotor L'arquitecte

Signat : Signat :

Ajuntament de Sant Quirze del Vallès ARQUATEX BARCELONA,SLP

JORDI JANSÀ I L. DEL VALLADO (Arquitecte)

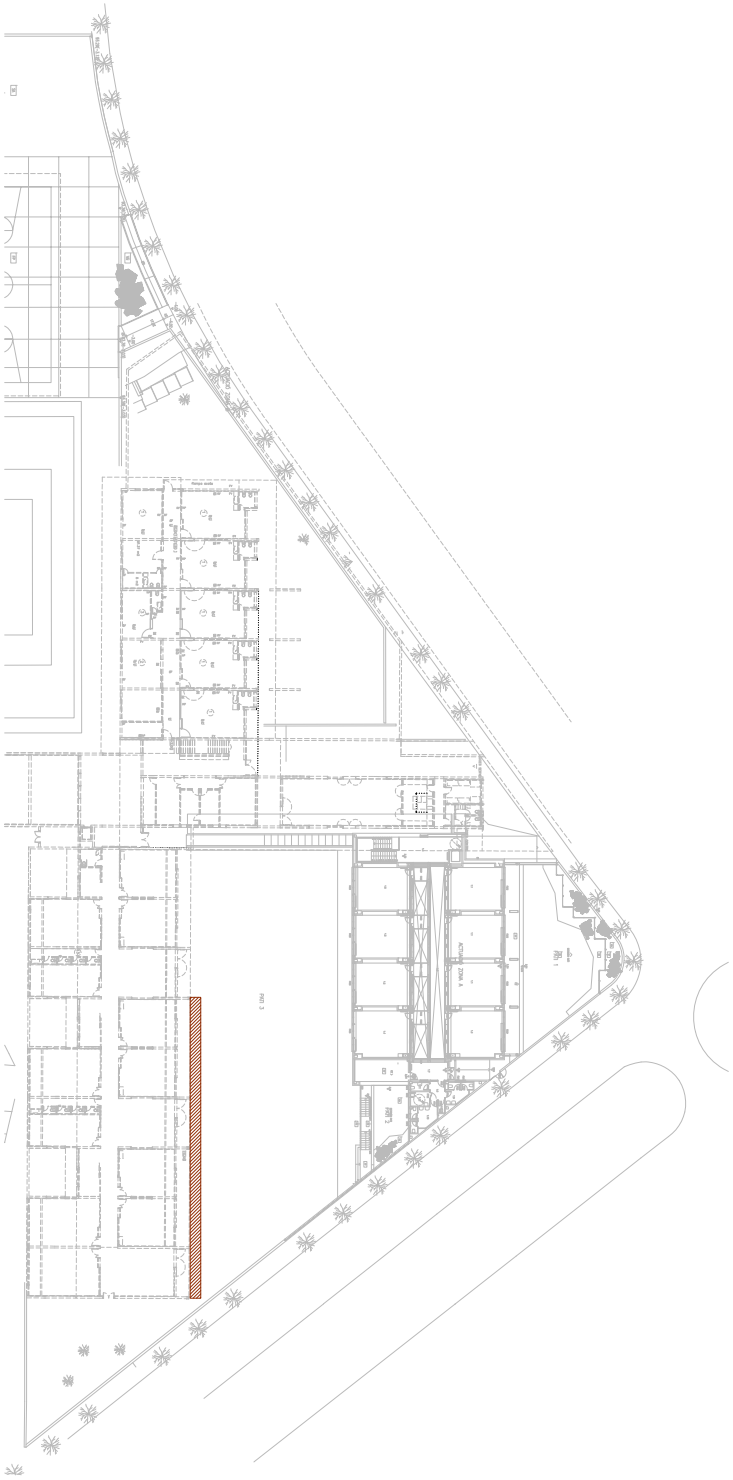

TENDALL CEIP ONZE SETEMBRE E: 1/1000

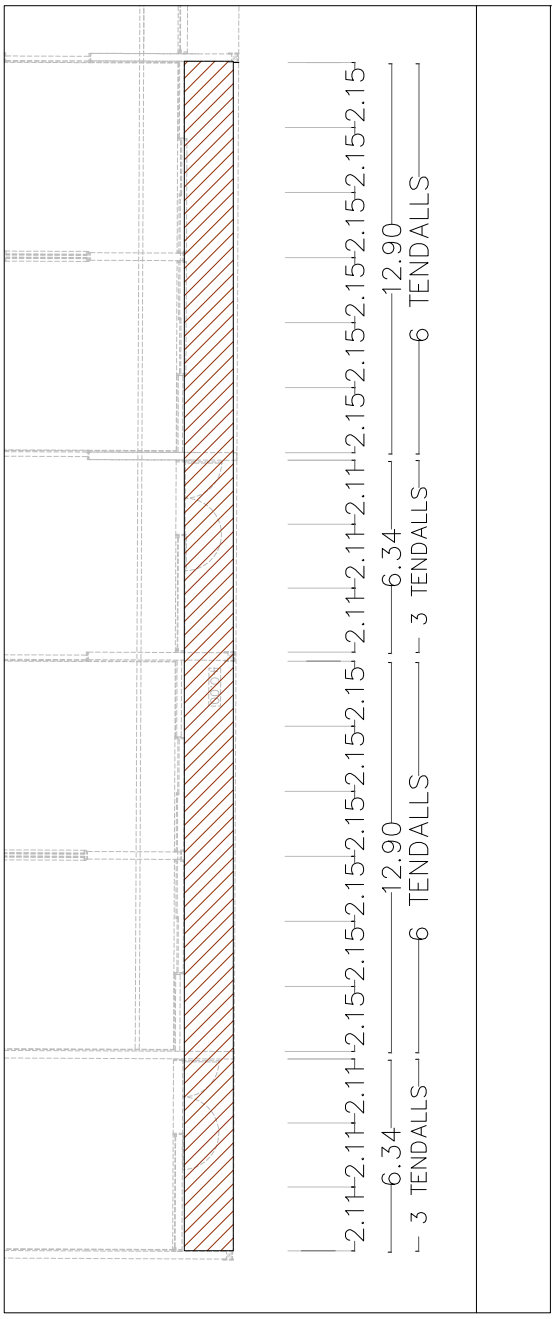

TENDALL E: 1/250

2 móduls de 6 tendall de 2m d'amplaria de teixit de fibra de vidre i recobriment PVC

2 móduls de 3 tendall de 2m d'amplaria de teixit de fibra de vidre i recobriment PVC

EMPLAÇAMENT: CARRER CASTANYER S/N 08192 SANT QUIRZE DEL VALLÈS	PROJECTE: PROJECTE DE MILLORES ALS CENTRES ESCOLARAS DE SANT QUIRZE
ARQUITECTE: ARQUATEX BARCELONA, SLP SIGNATURA	NOM DEL PLANOL: M4- CEIP ONZE DE SETEMBRE TENDALLS
PROPIETAT: AJUNTAMENT DE SANT QUIRZE DEL VALLÈS SIGNATURA	1
DATA: 12 de març de 2011	ESCALA: plantes 1/1000 i 1/250